

SERIES 200


BASIC+

BIG MARK 151



Kleineres, viktorianisches Haus für die 2-Kind-Familie


erbaut von TWH in NRW


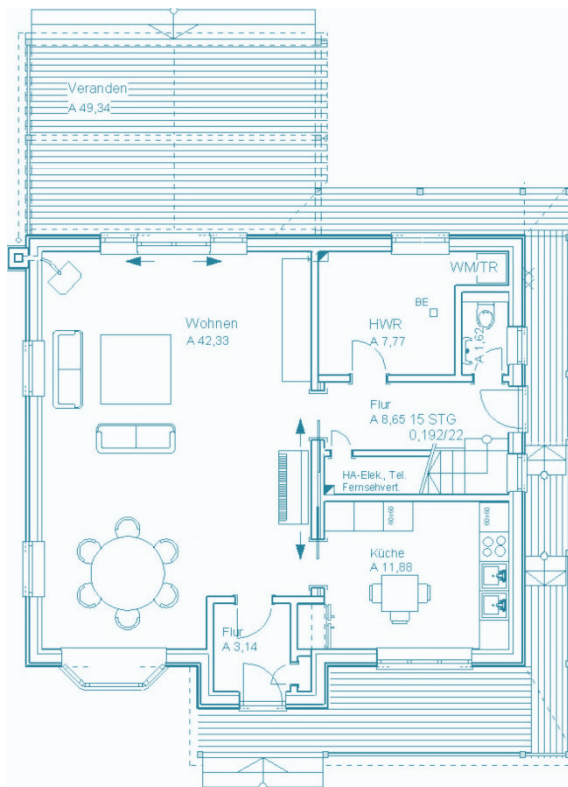



Schlafzimmer	3
Badezimmer	2 ½
Gast / Office	Ggf.
Garagenplätze	0



Hausbreite	14,2 m
Haustiefe	9,7 m
Mit Porch [Veranda]	14,7 m
Mit Deck [Terrasse]	-----

EG	75,5 m ²
OG	75,5 m ²
Wohnfläche	151 m²
Porch & Deck anteilig	25 m ²
Garage / Caport	-----
All	176 m²

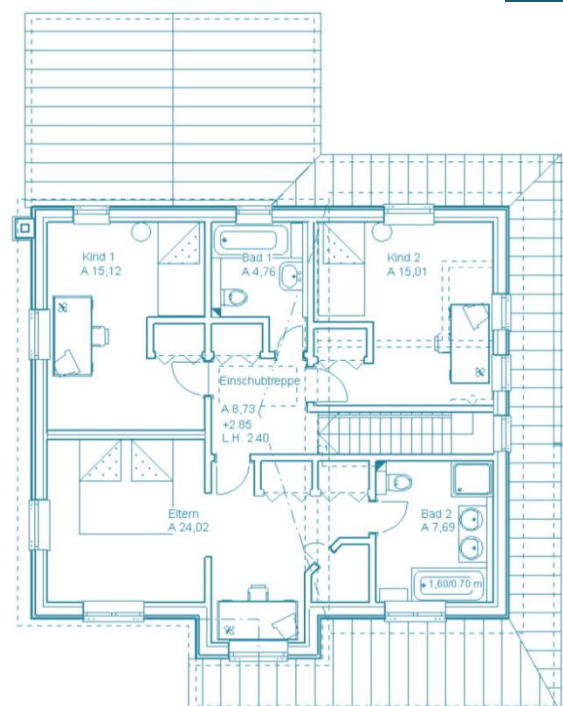

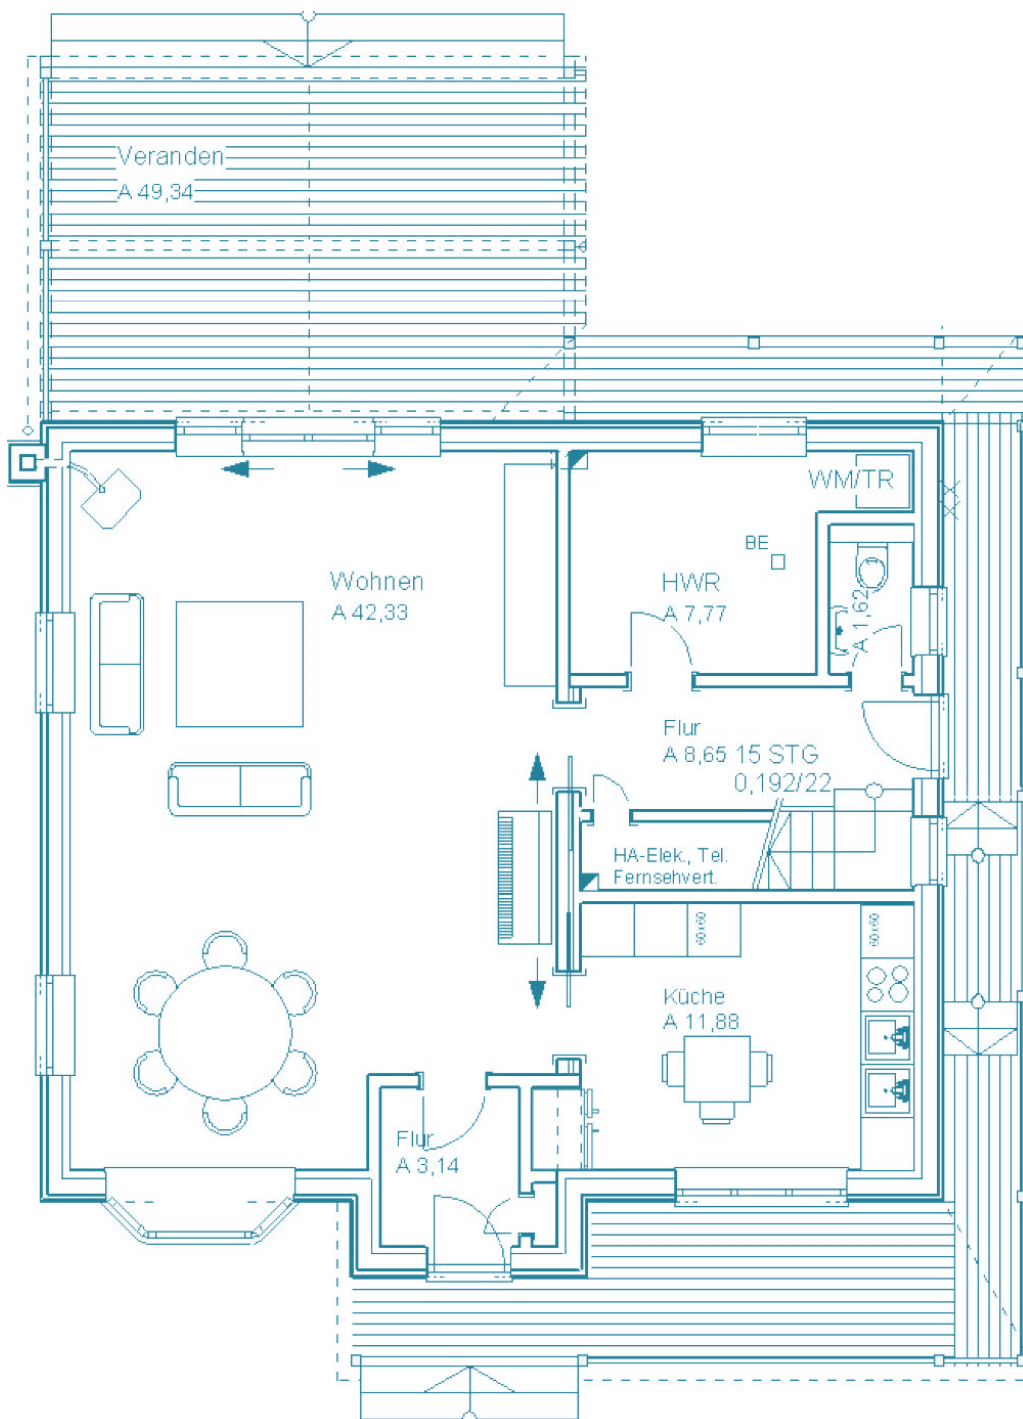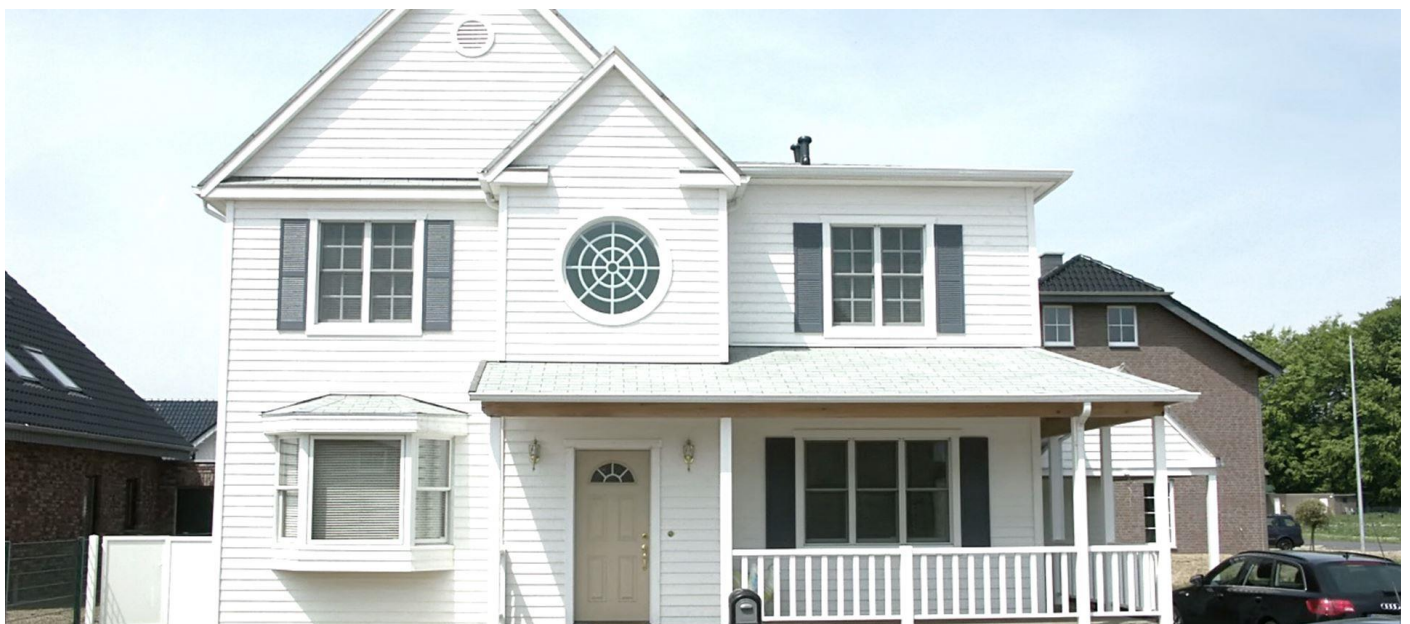

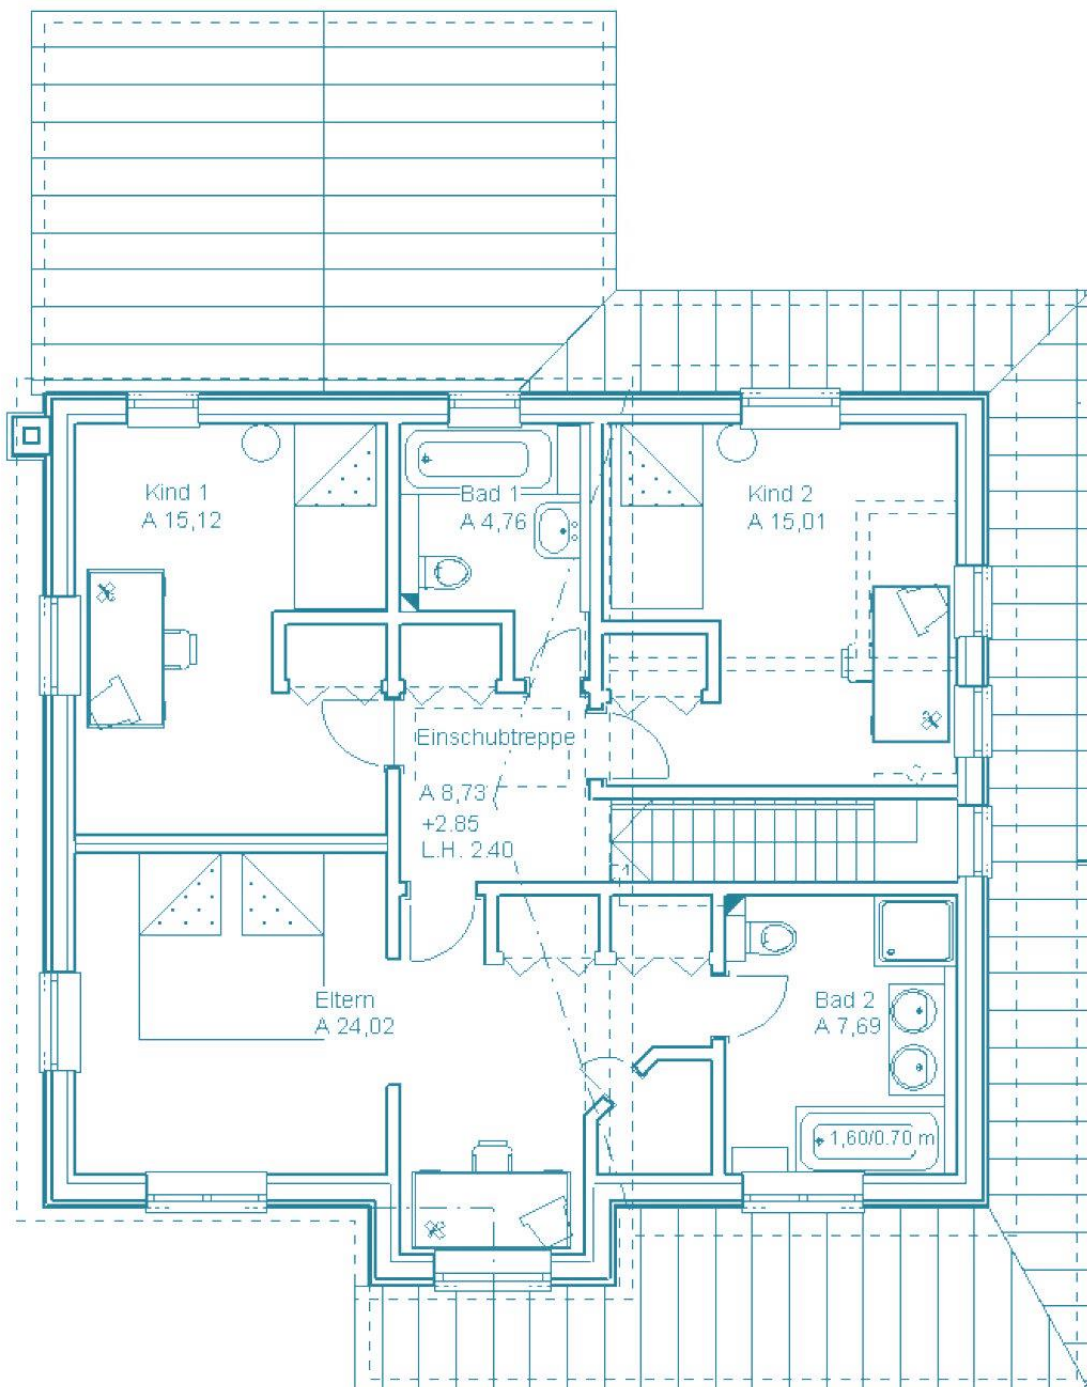


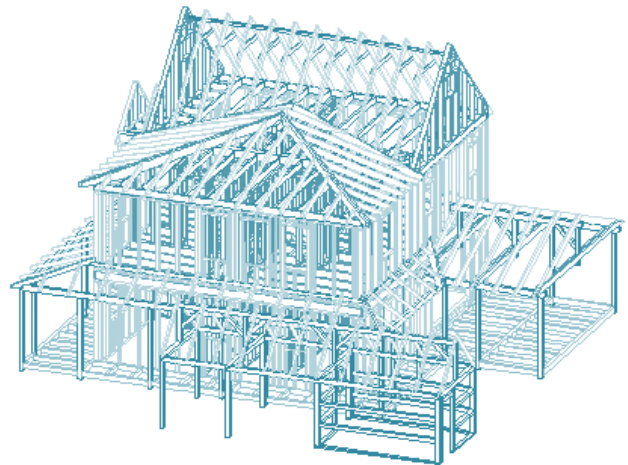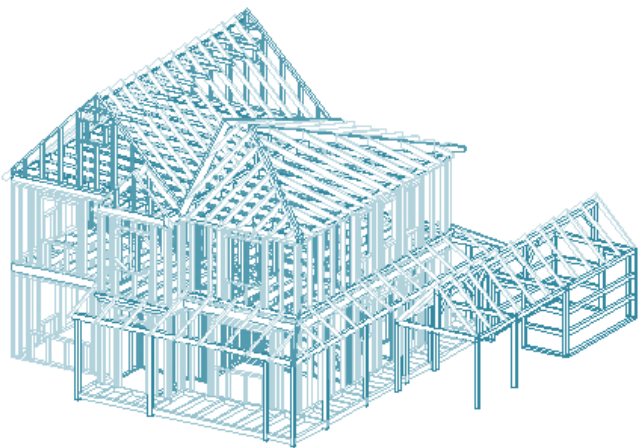

★ THE ★
WHITE
HOUSE




HOLZHAUSER MAKE A HOUSE A HOME MASSIVHAUSER

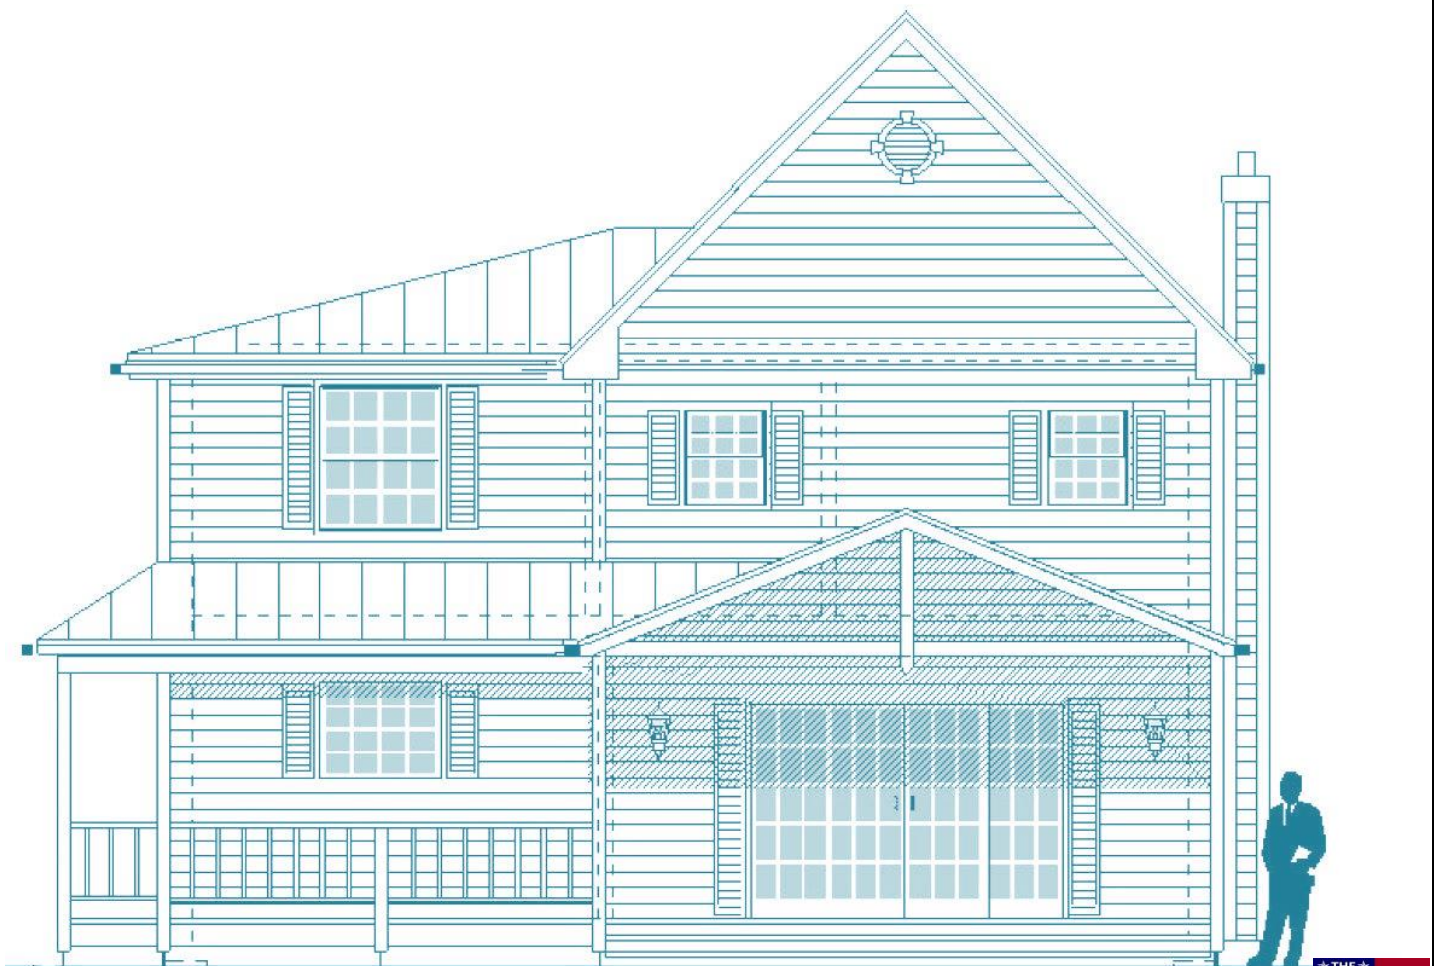



Carport & Schuppen Sonderausstattung

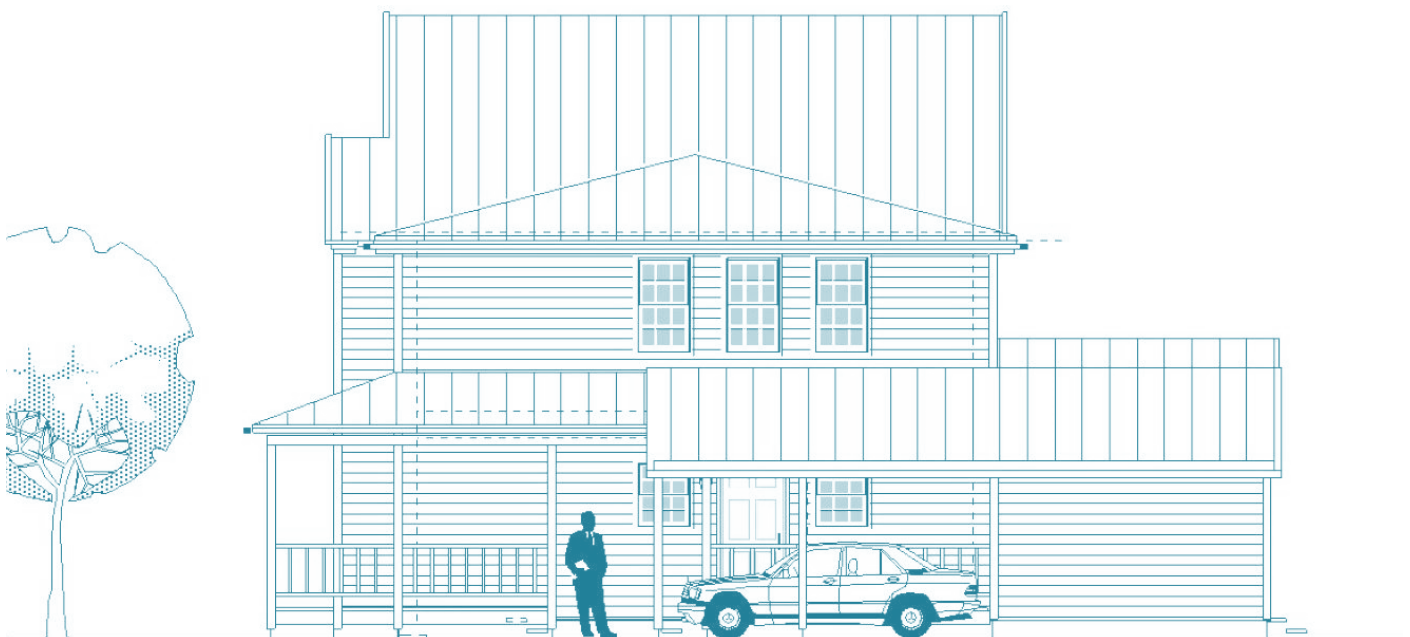

Extras

INKLUSIVE

Bausatz RAL-zertifiziert aus Deutschland inkl. Installationsebene im Bereich Außenwände
Porch fast „rund ums Haus“ inkl. größerer Sitzproch auf der Gartenseite
Ziergiebel, Rundfenster, Haustür mit Halbrund und ein Erker
Aufwendige Dachform[en]
31 Fenster & Türelemente mit Sprossen
Fliegengitter und Zierfensterläden
7 Wandschränke
Sehr viel Zierleisten
2 ½ Bäder
Klassische Treppe mit Garderobenschrank darunter [ab komplett ausgebaut]
Carport & Schuppen gegen Aufpreis

Ausbau- Fertig

Außendicht-ausgebaut ab OKF und u.a.:
Inkl. Blower-Door-Test
Planung, Statik, Energiepass, Fundamentplanung
Dacheindeckung, Dachentwässerung, Holz-Siding [Keilstülpchalung]
Zwischendecken eingezogen
Grundkonstruktion Porch [Veranda]
Eingebaut:
31 Fenster & Türelemente mit Sprossen!
Materiallieferung:
Zierfensterläden und Fliegengitter für Fenster
Innentüren und 7 Wandschränktüren
Sehr viel Zierleisten für Fenster & Außen-, Innen- & Wandschränktüren
Carport & Schuppen gegen Aufpreis

Komplett- Ausgebaut

Komplett-ausgebaut ab OKF und u.a.:
Inkl. Blower-Door-Test
Planung, Statik, Energiepass, Fundamentplanung
Dacheindeckung, Dachentwässerung, Holz-Siding [Keilstülpchalung],
Porch [Veranda] mit Belägen
Eingebaut:
Installationsebene in den Außenwänden! Bäder & Küche Gipsplatten OSB unterfüttert!
31 Fenster & Türelemente mit Sprossen!
mit Holzlaibungen, Zierleisten, Fliegengittern und Zierfensterläden
Innentüren und 7 Wandschränke
Luftwärmepumpe mit Kühlfunktion, Fußbodenheizung
2 ½ Bäder mit Sanitärobjecten
Umfangreiche Elektrik
Estrich
Klassische Treppe mit Garderobenschrank darunter
OHNE Wand- & Bodenbeläge, Kaminanlage, Carport & Schuppen

