



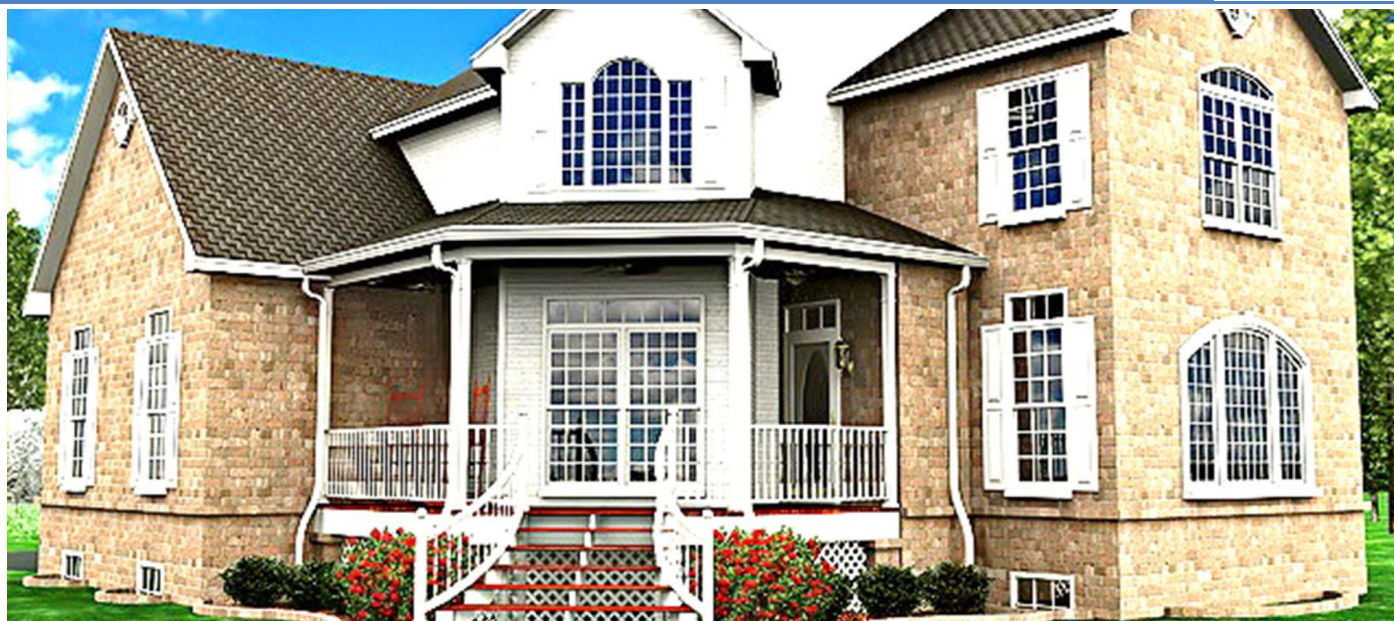
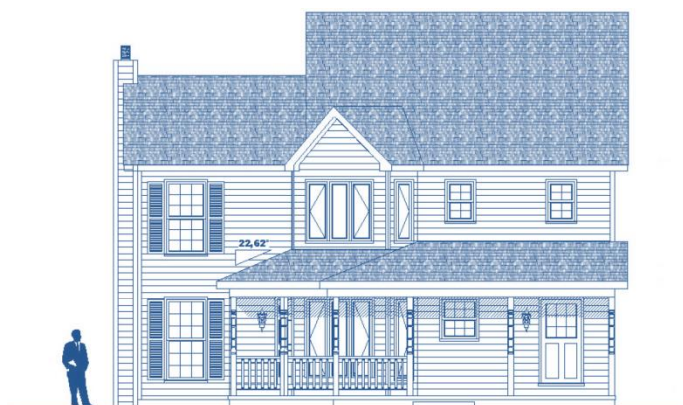


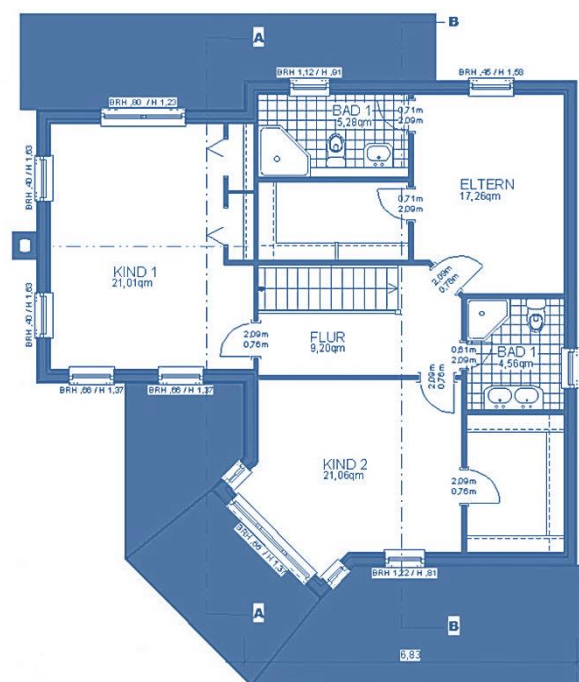


in 3 Größen auch mit Garage erhältlich

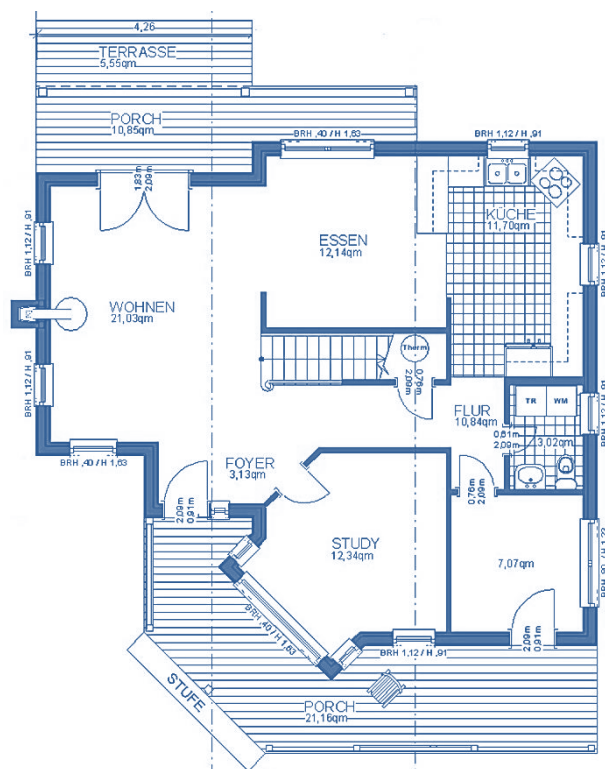


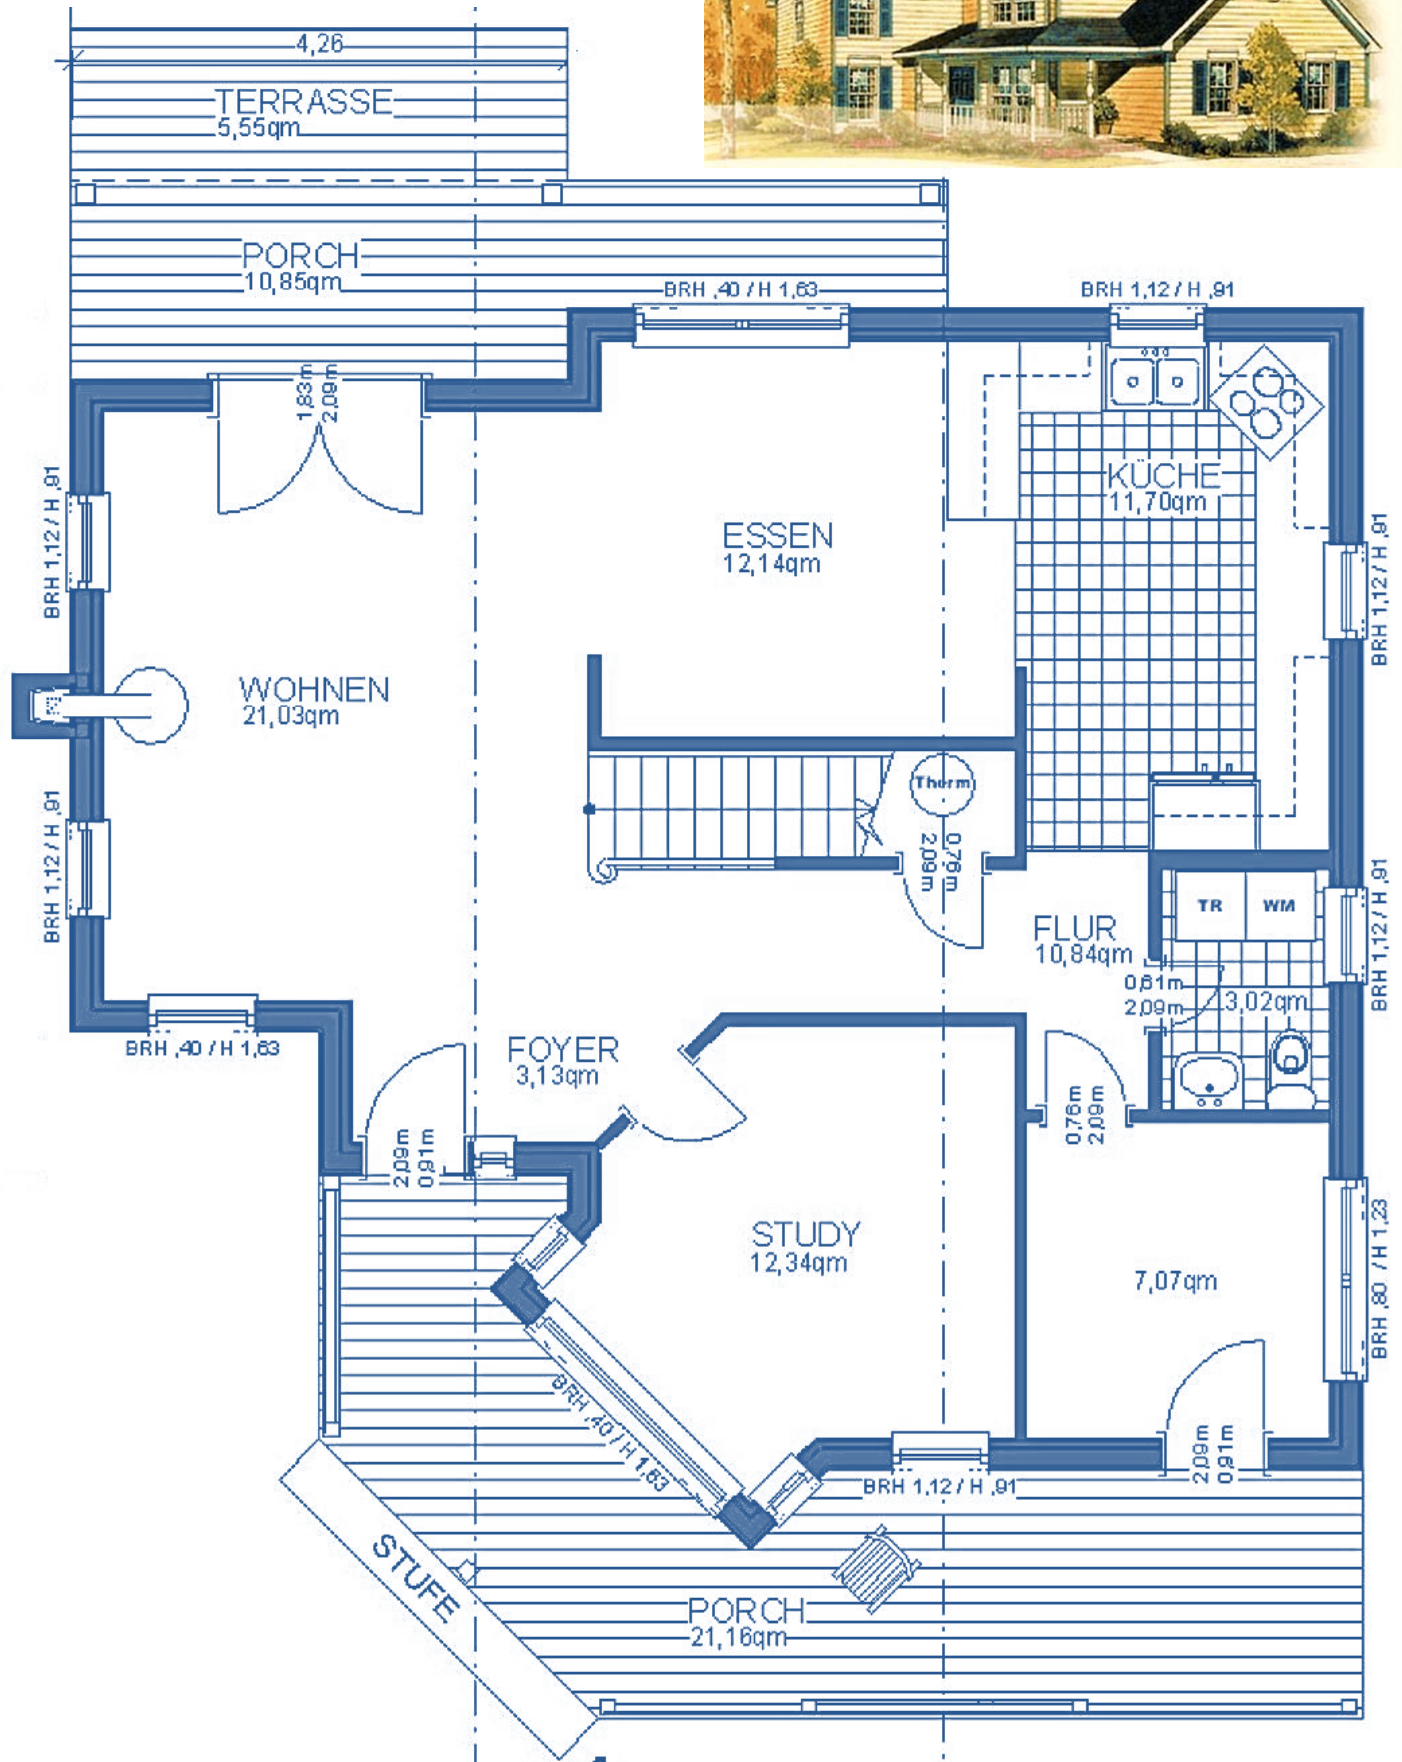

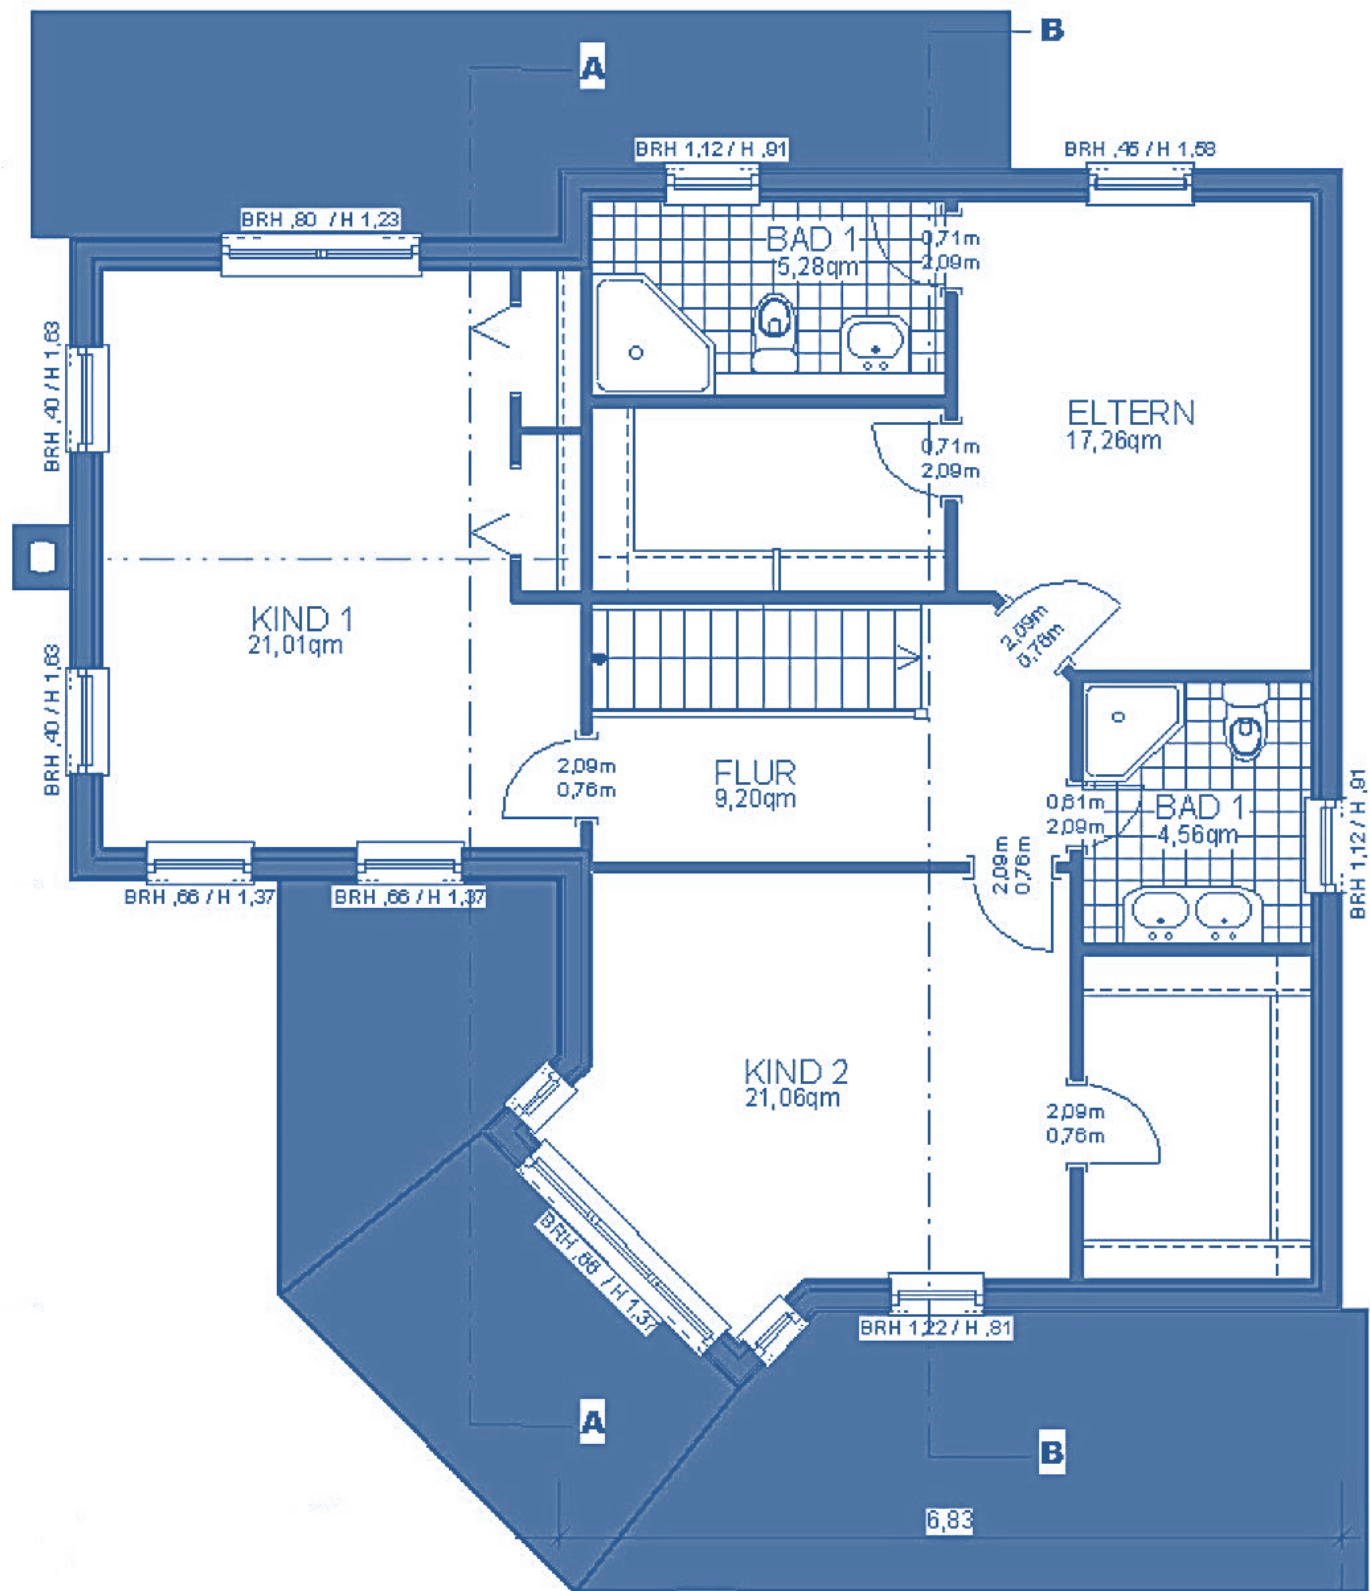

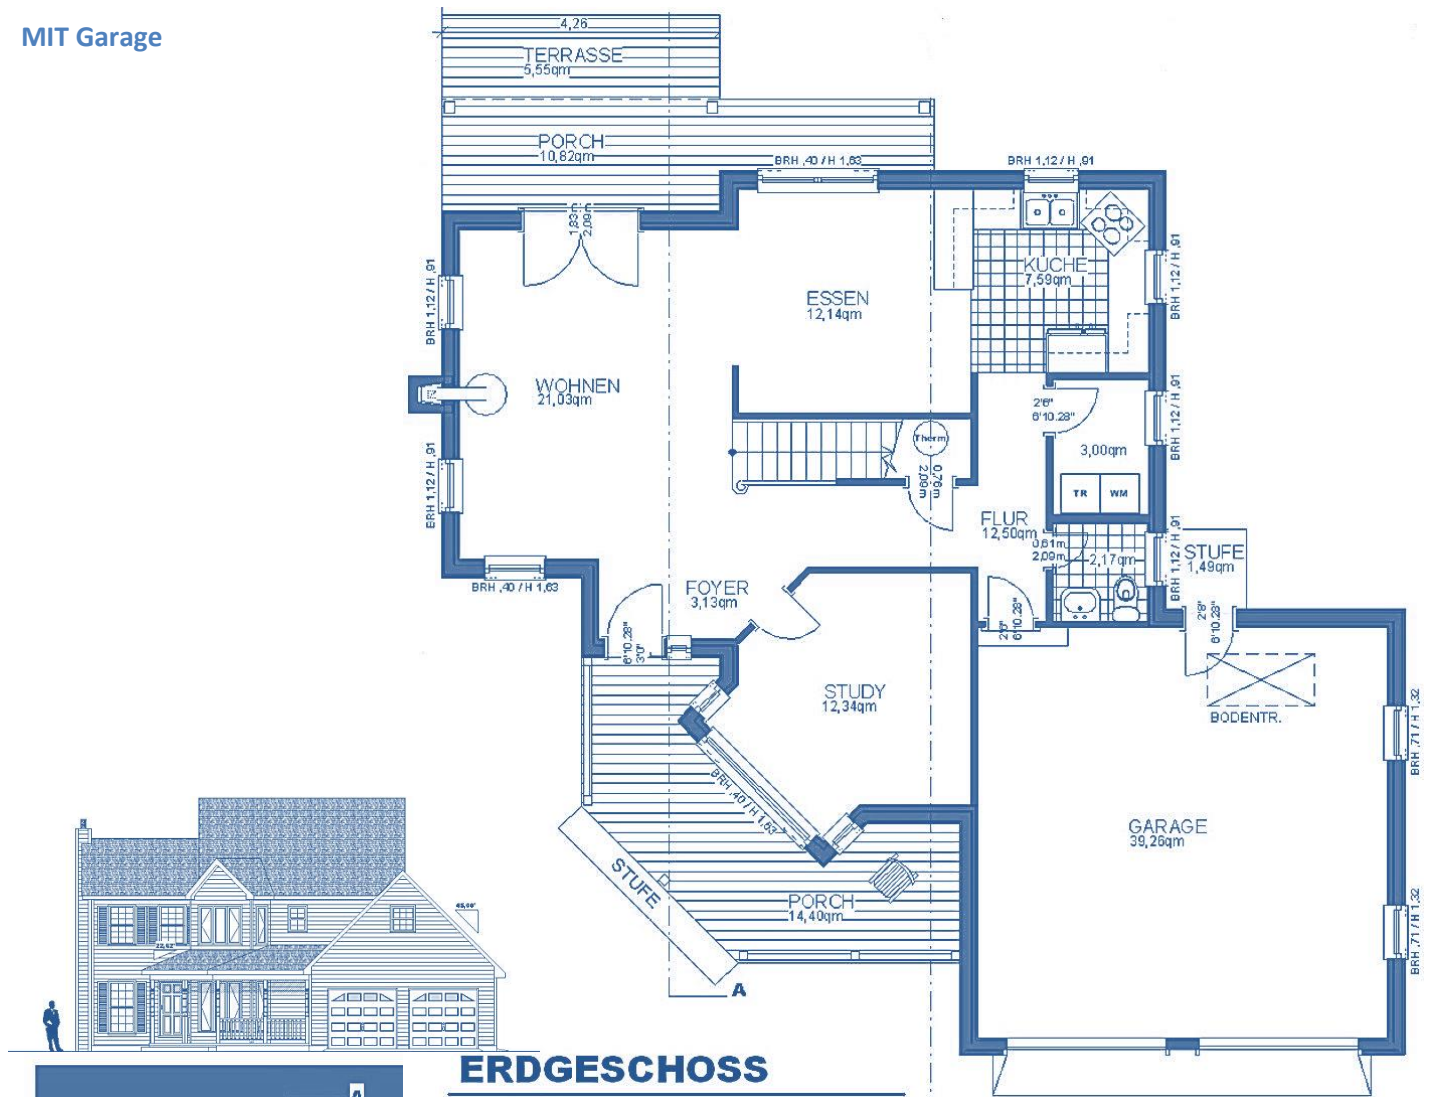

Alternate deutlich größer, ca. 400 m²

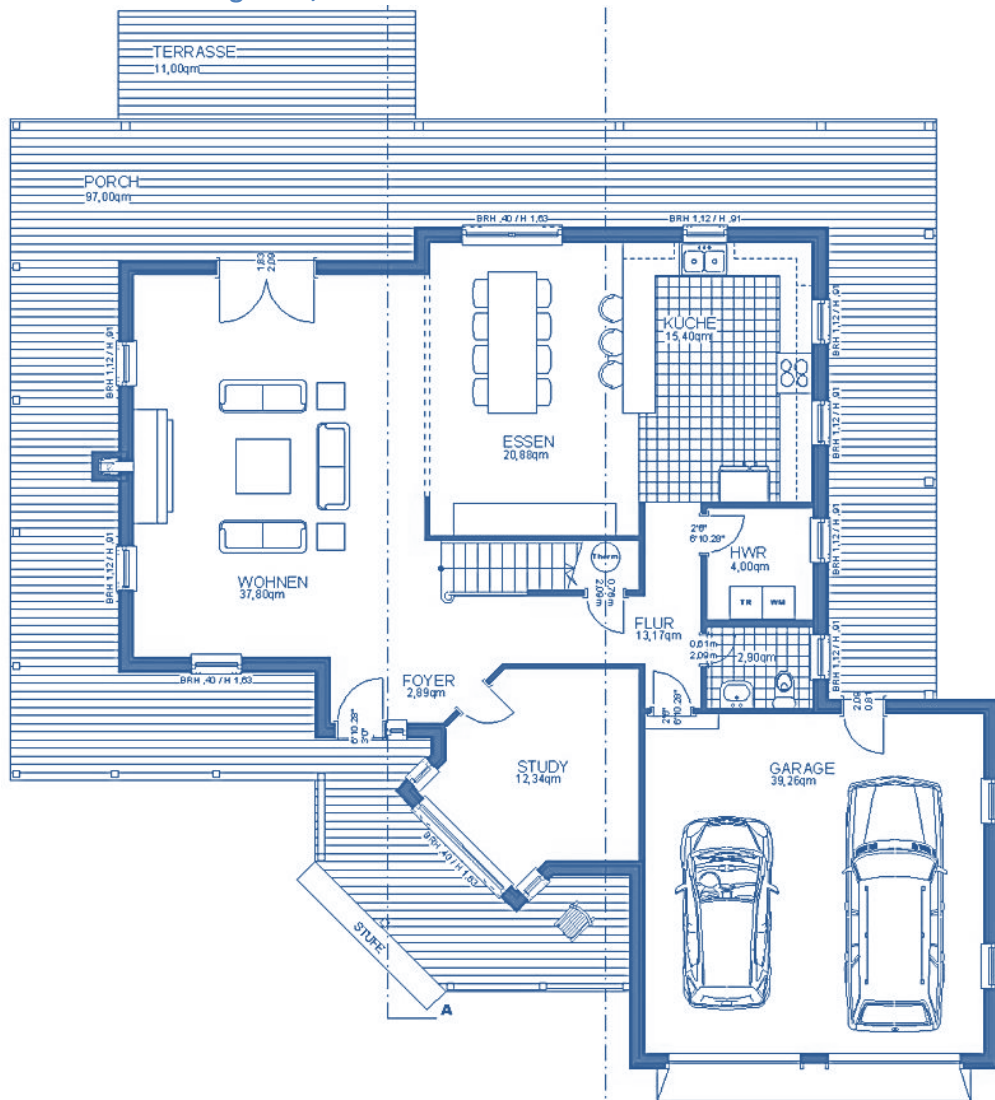

Extras**INKLUSIVE**

Bausatz RAL-zertifiziert aus Deutschland inkl. Installationsebene im Bereich Außenwände
Sehr aufwendige Formgebung
Büro mit separatem Eingang möglich
Front Porch [Veranda], Rear Porch, Deck
34 Fenster & Türelemente
Fliegengitter und Zierfensterläden
2 Wandschränke, 3 Kleiderkammern
Sehr viel Zierleisten
Klassische Treppe mit Garderobenkammer darunter [ab komplett ausgebaut]
2 ½ Bäder

**Ausbau-
Fertig**

Außendicht-ausgebaut ab OKF und u.a.:
Inkl. Blower-Door-Test
Planung, Statik, Energiepass, Fundamentplanung
Dacheindeckung, Dachentwässerung, Holz-Siding [Keilstülpchalung]
Innenwände Küche und Bäder OSB beplankt und Zwischendecken eingezogen
Grundkonstruktion Porch [Veranda]
Eingebaut:
34 Fenster & Türelemente mit Sprossen beidseitig!
Materiallieferung:
Zierfensterläden und Fliegengitter für Fenster
Innentüren und 3 Wandschränktüren
Sehr viel Zierleisten für Fenster & Außen-, Innen- & Wandschränktüren

**Komplett-
Ausgebaut**

Komplett-ausgebaut ab OKF und u.a.:
Inkl. Blower-Door-Test
Planung, Statik, Energiepass, Fundamentplanung
Dacheindeckung, Dachentwässerung, Holz-Siding [Keilstülpchalung],
Porch [Veranda] mit Belägen
Eingebaut:
Installationsebene in den Außenwänden! Gipsplatten Küche & Bäder OSB unterfüttert!
34 Fenster & Türelemente mit Sprossen beidseitig!
mit Holzlaibungen, Zierleisten, Fliegengittern und Zierfensterläden
Innentüren und 2 Wandschränke, 3 Kleiderkammern
Luftwärmepumpe mit Kühlfunktion, Fußbodenheizung
2 Bäder mit gehobenen Sanitärprojekten
Umfangreiche Elektrik
Installationsebene in den Außenwänden
Estrich
Klassische Treppe mit Garderobenkammer darunter
OHNE Wand- & Bodenbeläge, Kaminanlage

